




Résidence
« LIBERTÉ »
EL MOUROUJ VI - BEN AROUS

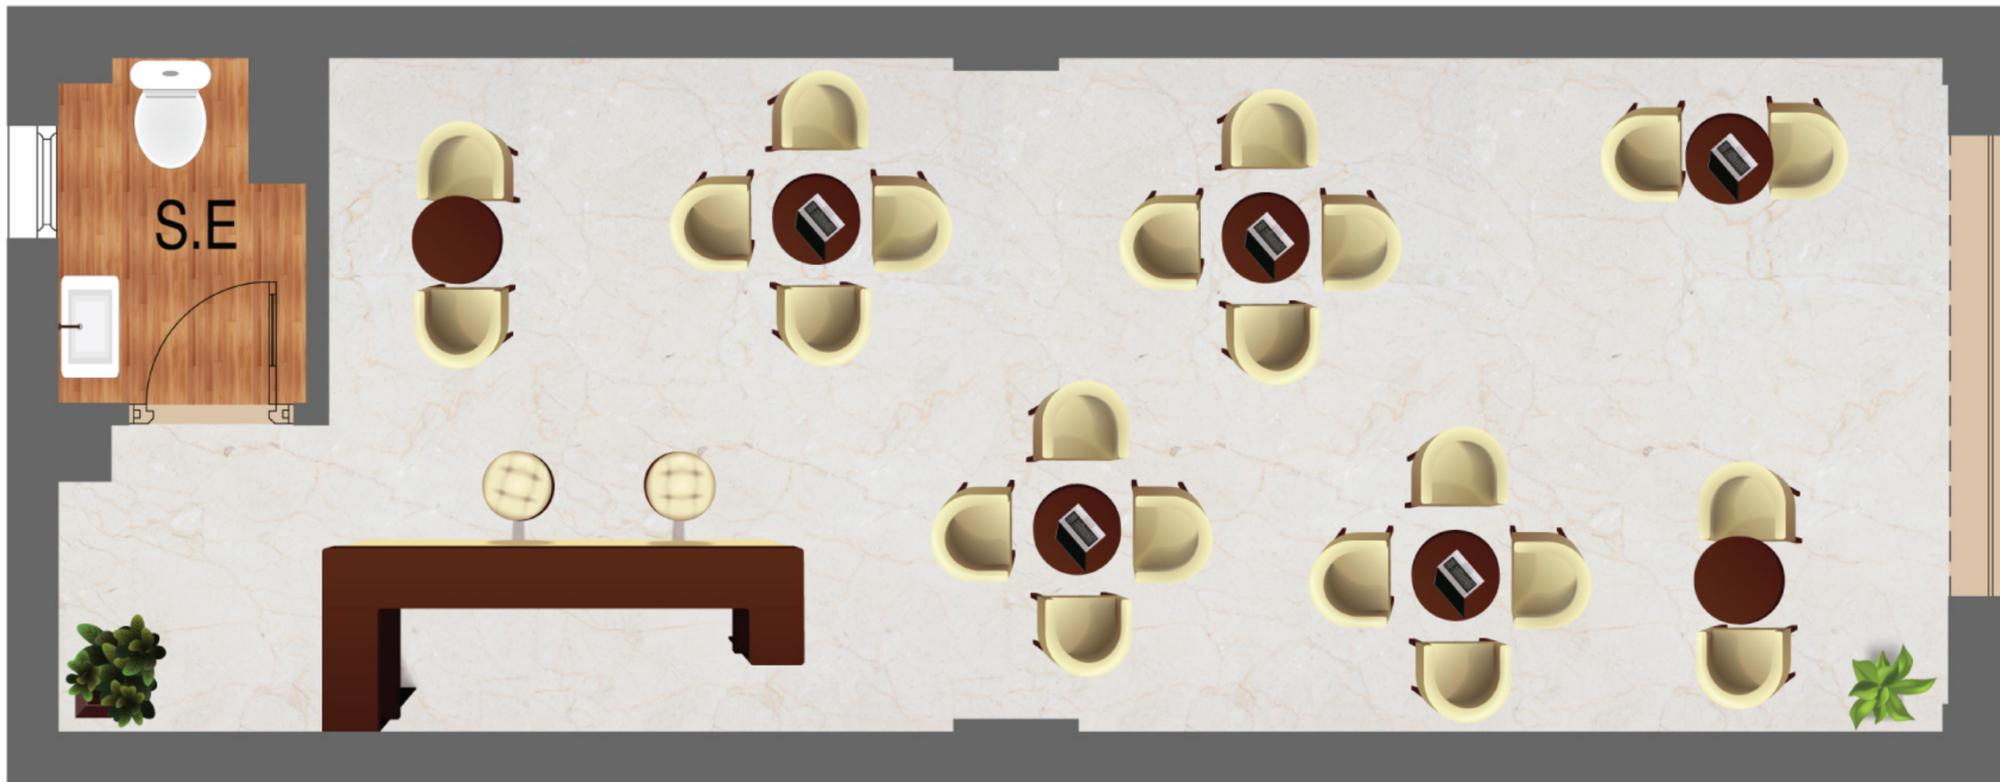

BOUTIQUE 7

DÉSIGNATION **BOUTIQUE 7**
TYPE **COMMERCE**
NIVEAU **RDC**
BLOC **A**
DÉPENDANCES **PA25**

SUPERFICIE UTILE **33.59 M²**
SUPERFICIE DIVISE **34.18 M²**
SUPERFICIE HORS OEUVRE **39.00 M²**
SUPERFICIE DU PLANCHER **40.00 M²**



NOTE:

Les surfaces indiquées sont approximatives, ainsi que l'emplacement des équipements sont figurés à titre indicatif.
Des modifications sont susceptibles d'être apportées en fonction des nécessités techniques et administratives de la réalisation.

